


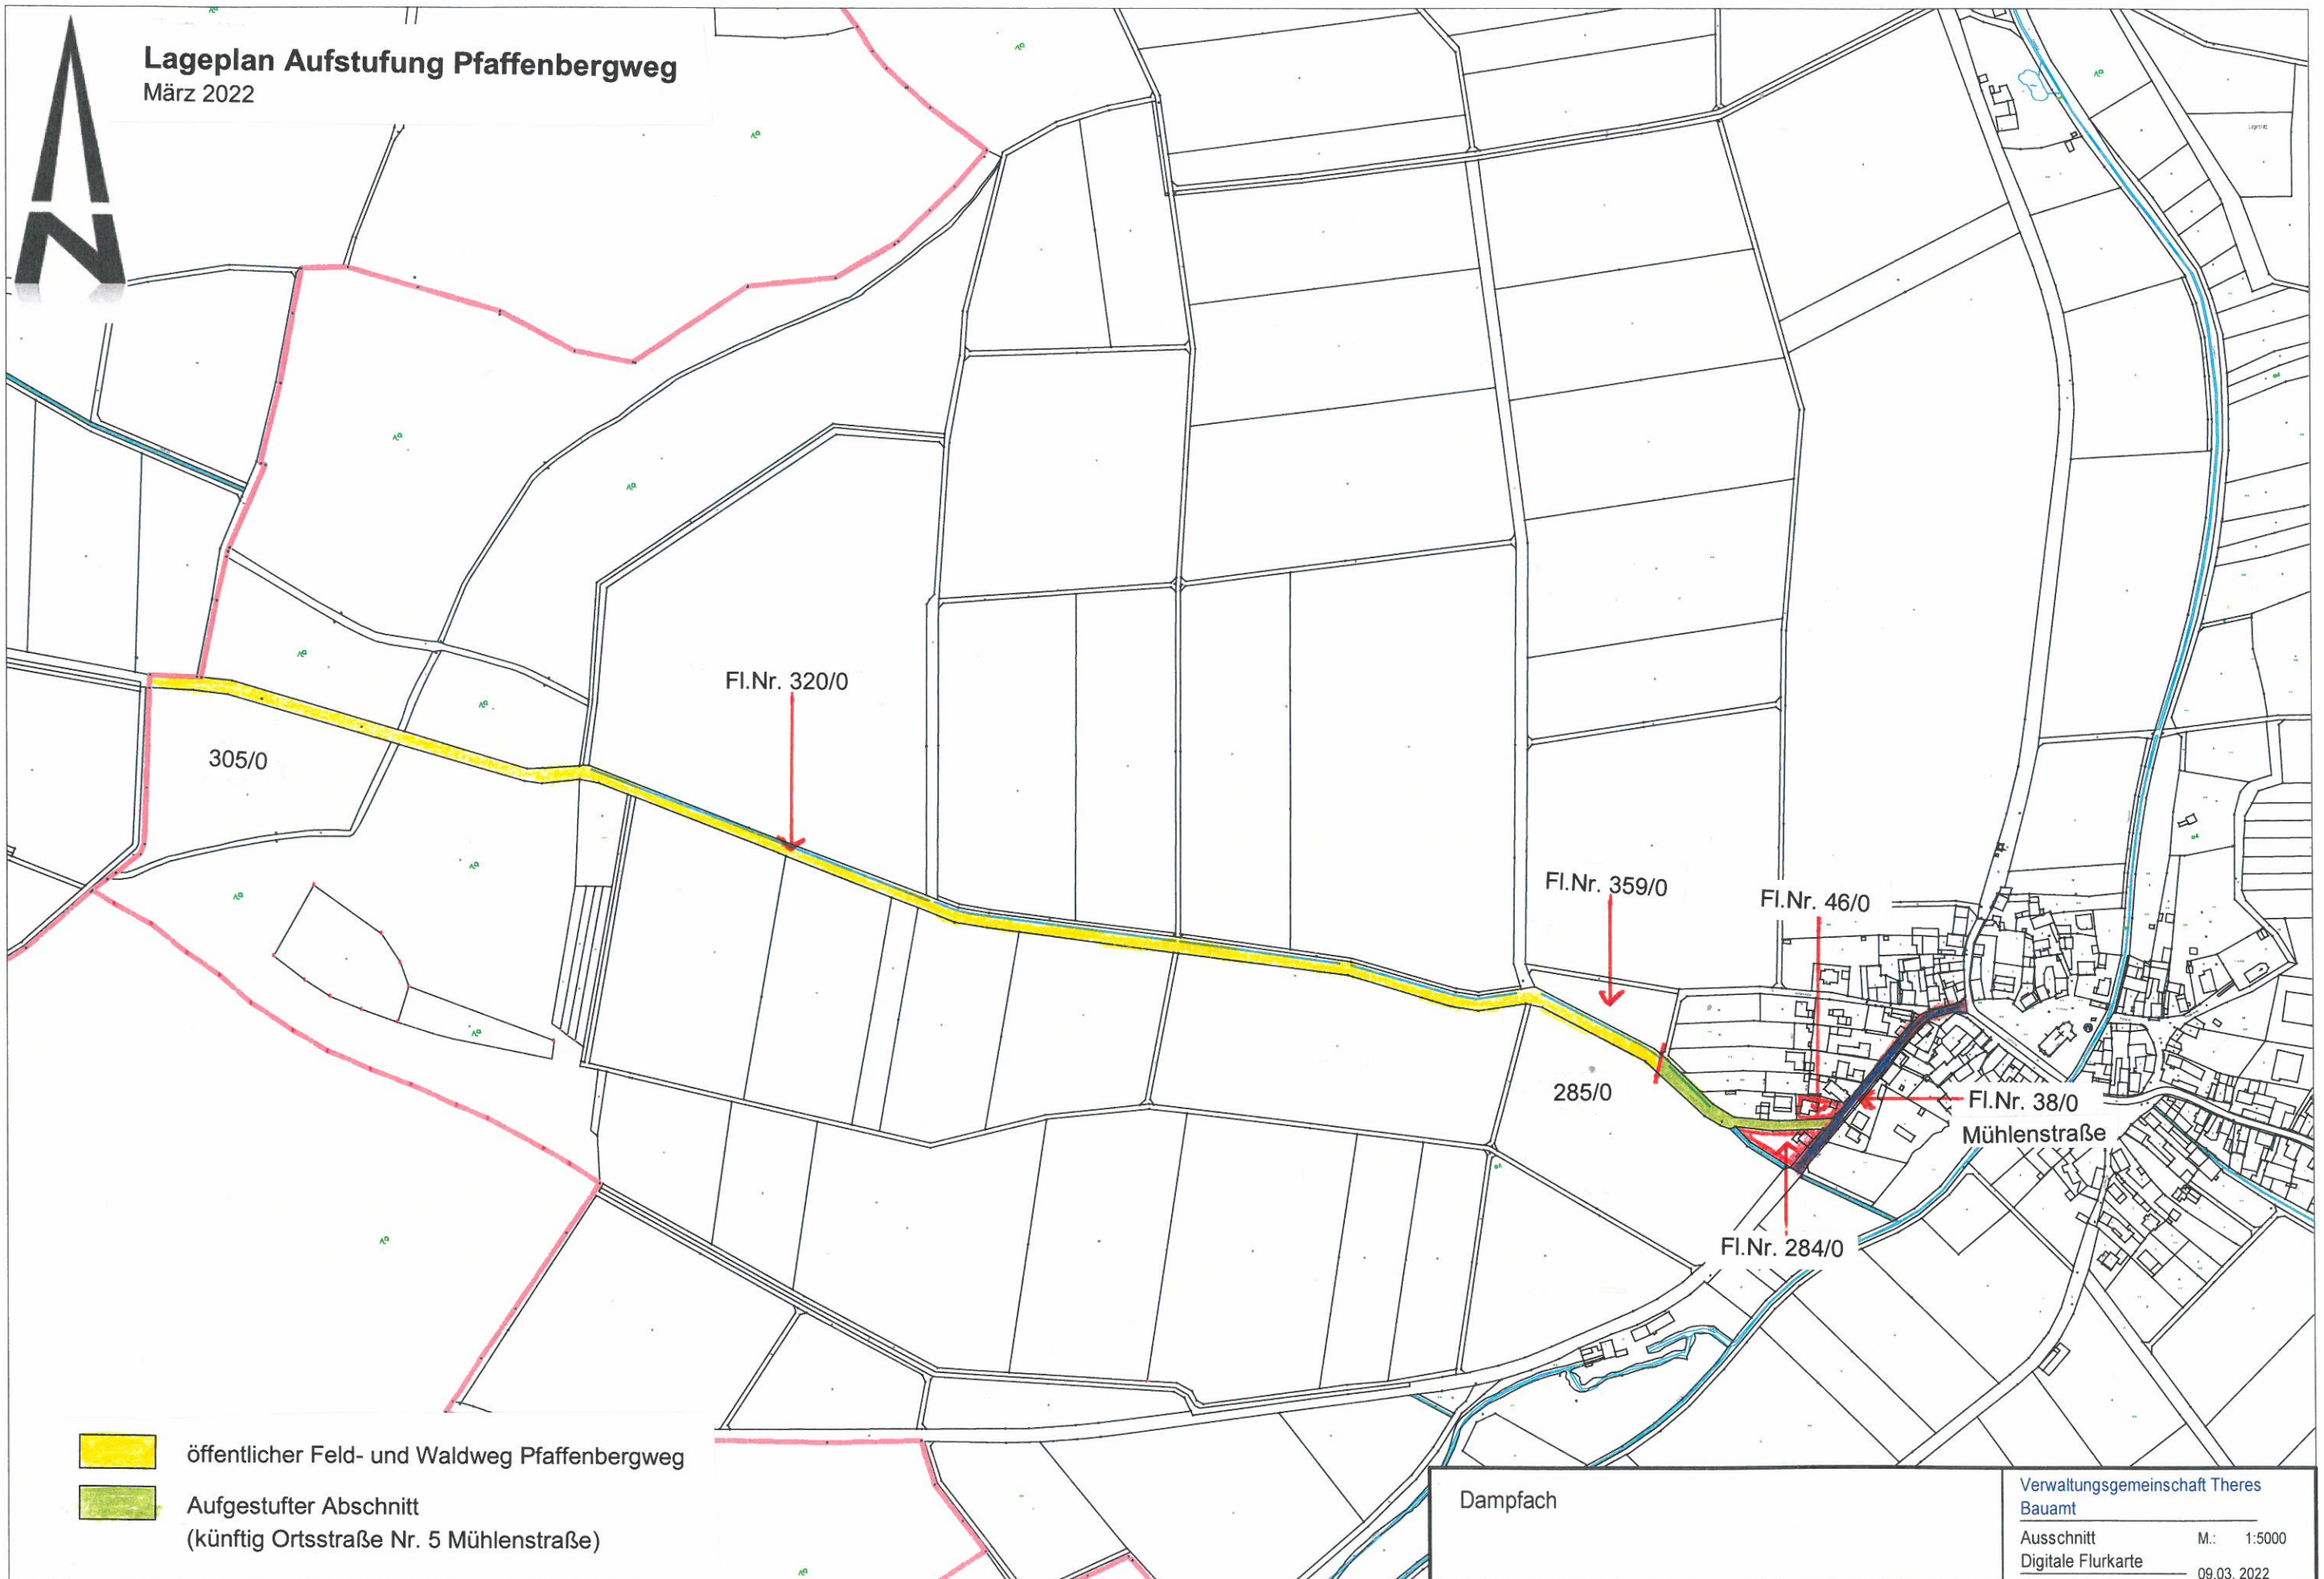

Lageplan Aufstufung Pfaffenbergweg

März 2022



-  öffentlicher Feld- und Waldweg Pfaffenbergweg
-  Aufgestufter Abschnitt
(künftig Ortsstraße Nr. 5 Mühlenstraße)

Dampfach		Verwaltungsgemeinschaft Theres Bauamt	
Ausschnitt		M.:	1:5000
Digitale Flurkarte		09.03.2022	